
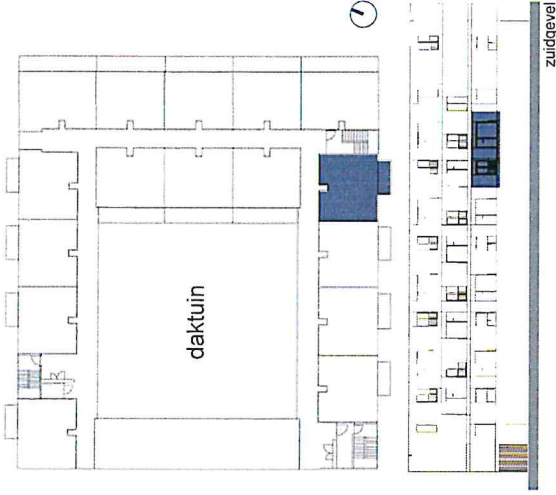
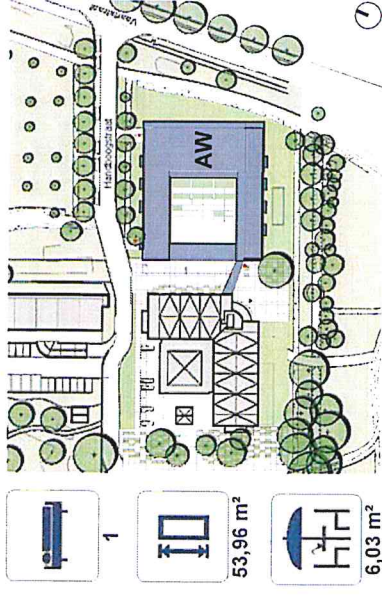


# RES. VENTOUX Brugge

VERDIEPING 1 - ASSISTENTIEWONING AW 1.04  
Handboogstraat 1A bus 0113

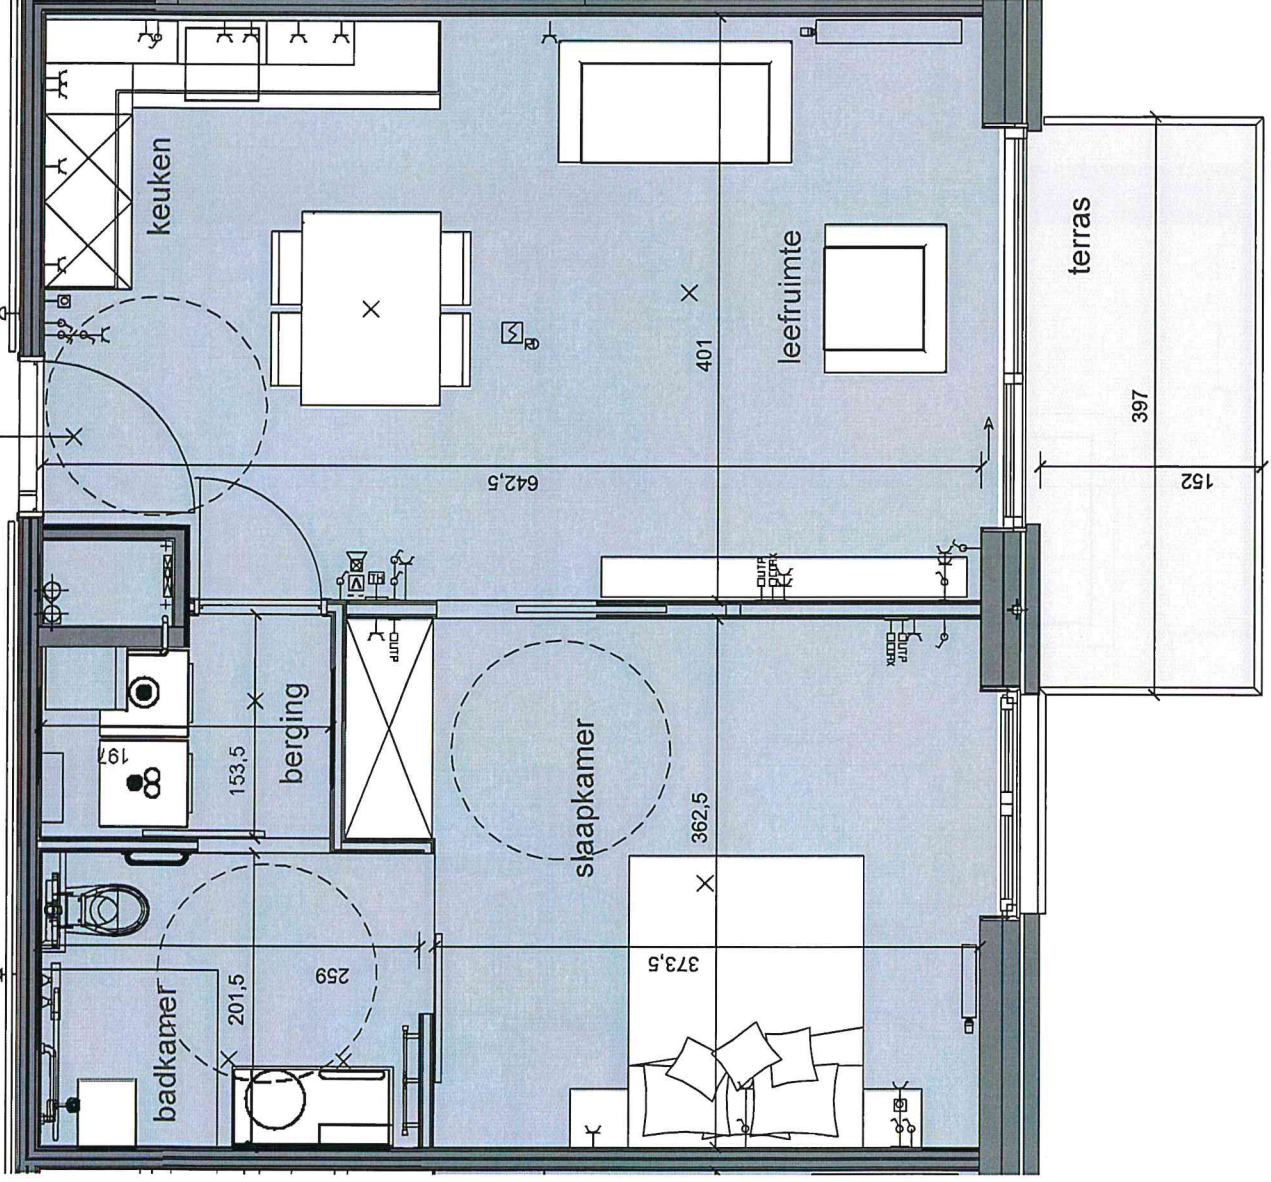

SCHAAL 1/50  
(PRINT A4)

Alle aanduidingen van meublar zijn louter indicatief en niet inbegrepen in de overeenkomst.  
Het aantal radiatoren is eveneens indicatief en wordt bepaald op basis van een warmtestudie

- aantal slaapkamers
- bewoonbare oppervlakte
- oppervlakte terras