
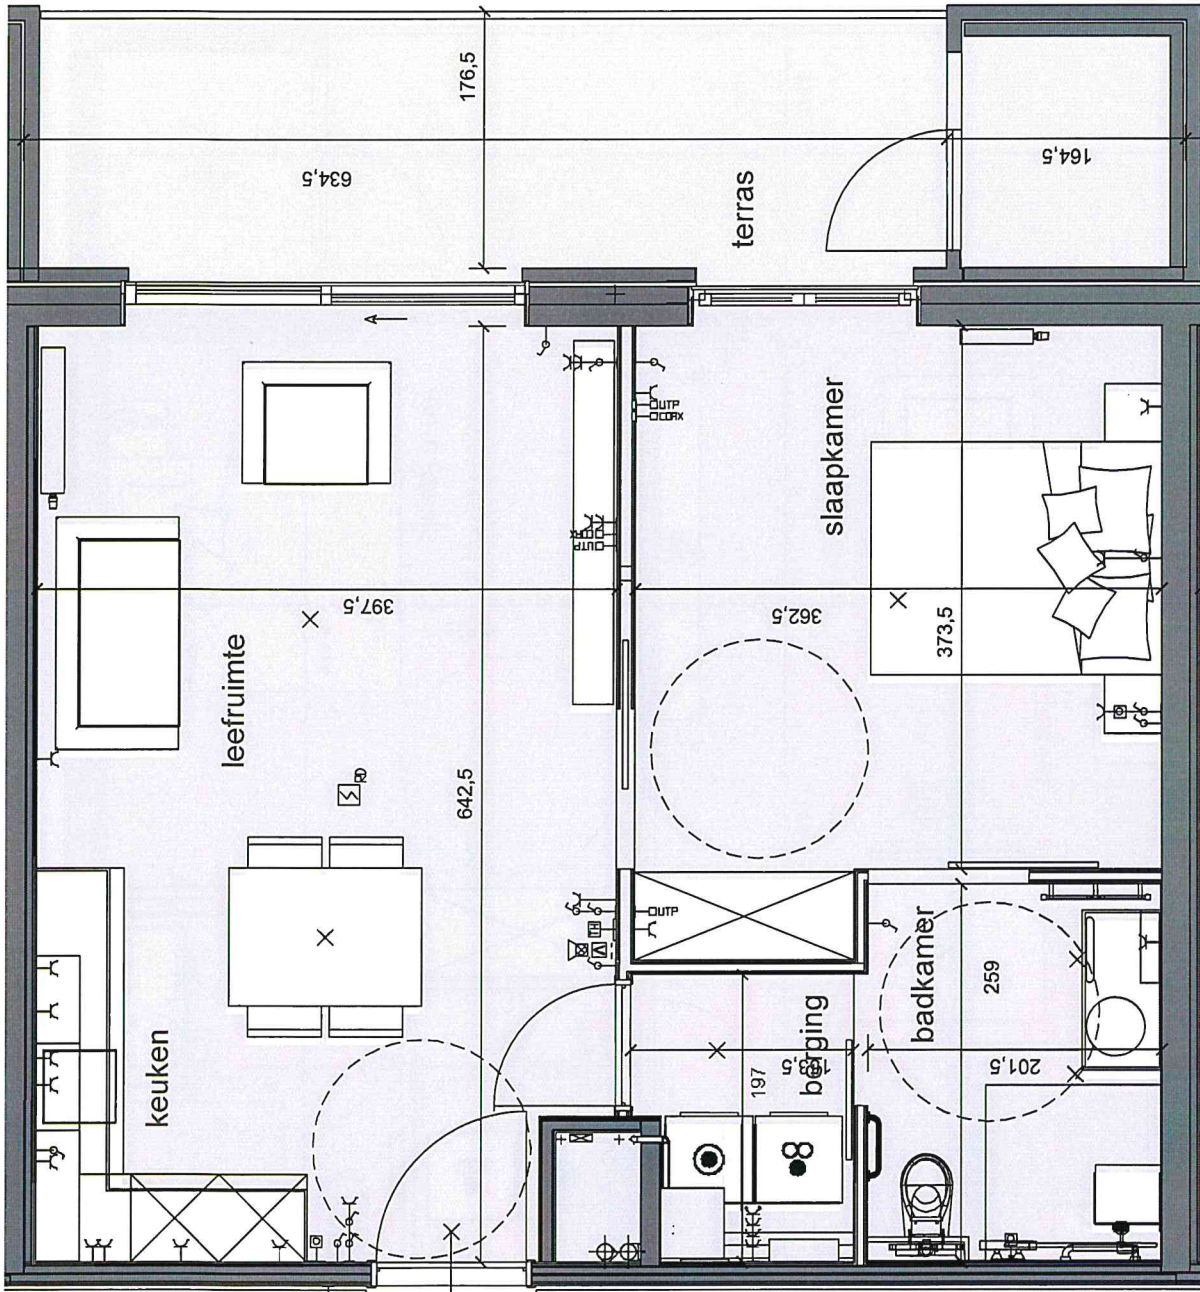
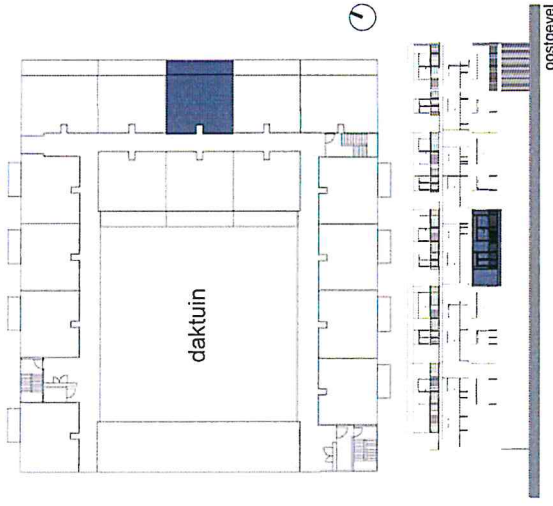


# RES. VENTOUX Brugge

VERDIEPING 1 - ASSISTENTIEWONING AW 1.07

Handboogstraat 1A bus 0108

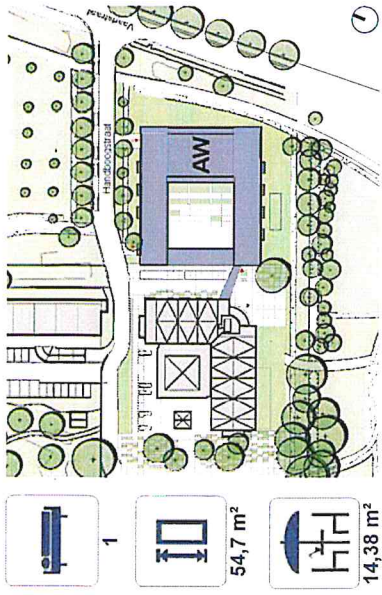

SCHAAL 1/50 (PRINT A4)

Alle aanduidingen van meubilair zijn louter indicatief en niet inbegrepen in de overeenkomst. Het aantal radiatoren is eveneens indicatief en wordt bepaald op basis van een warmtestudie.

- aantal slaapkamers
- ▭ woonbare oppervlakte
- ⌊ oppervlakte terras