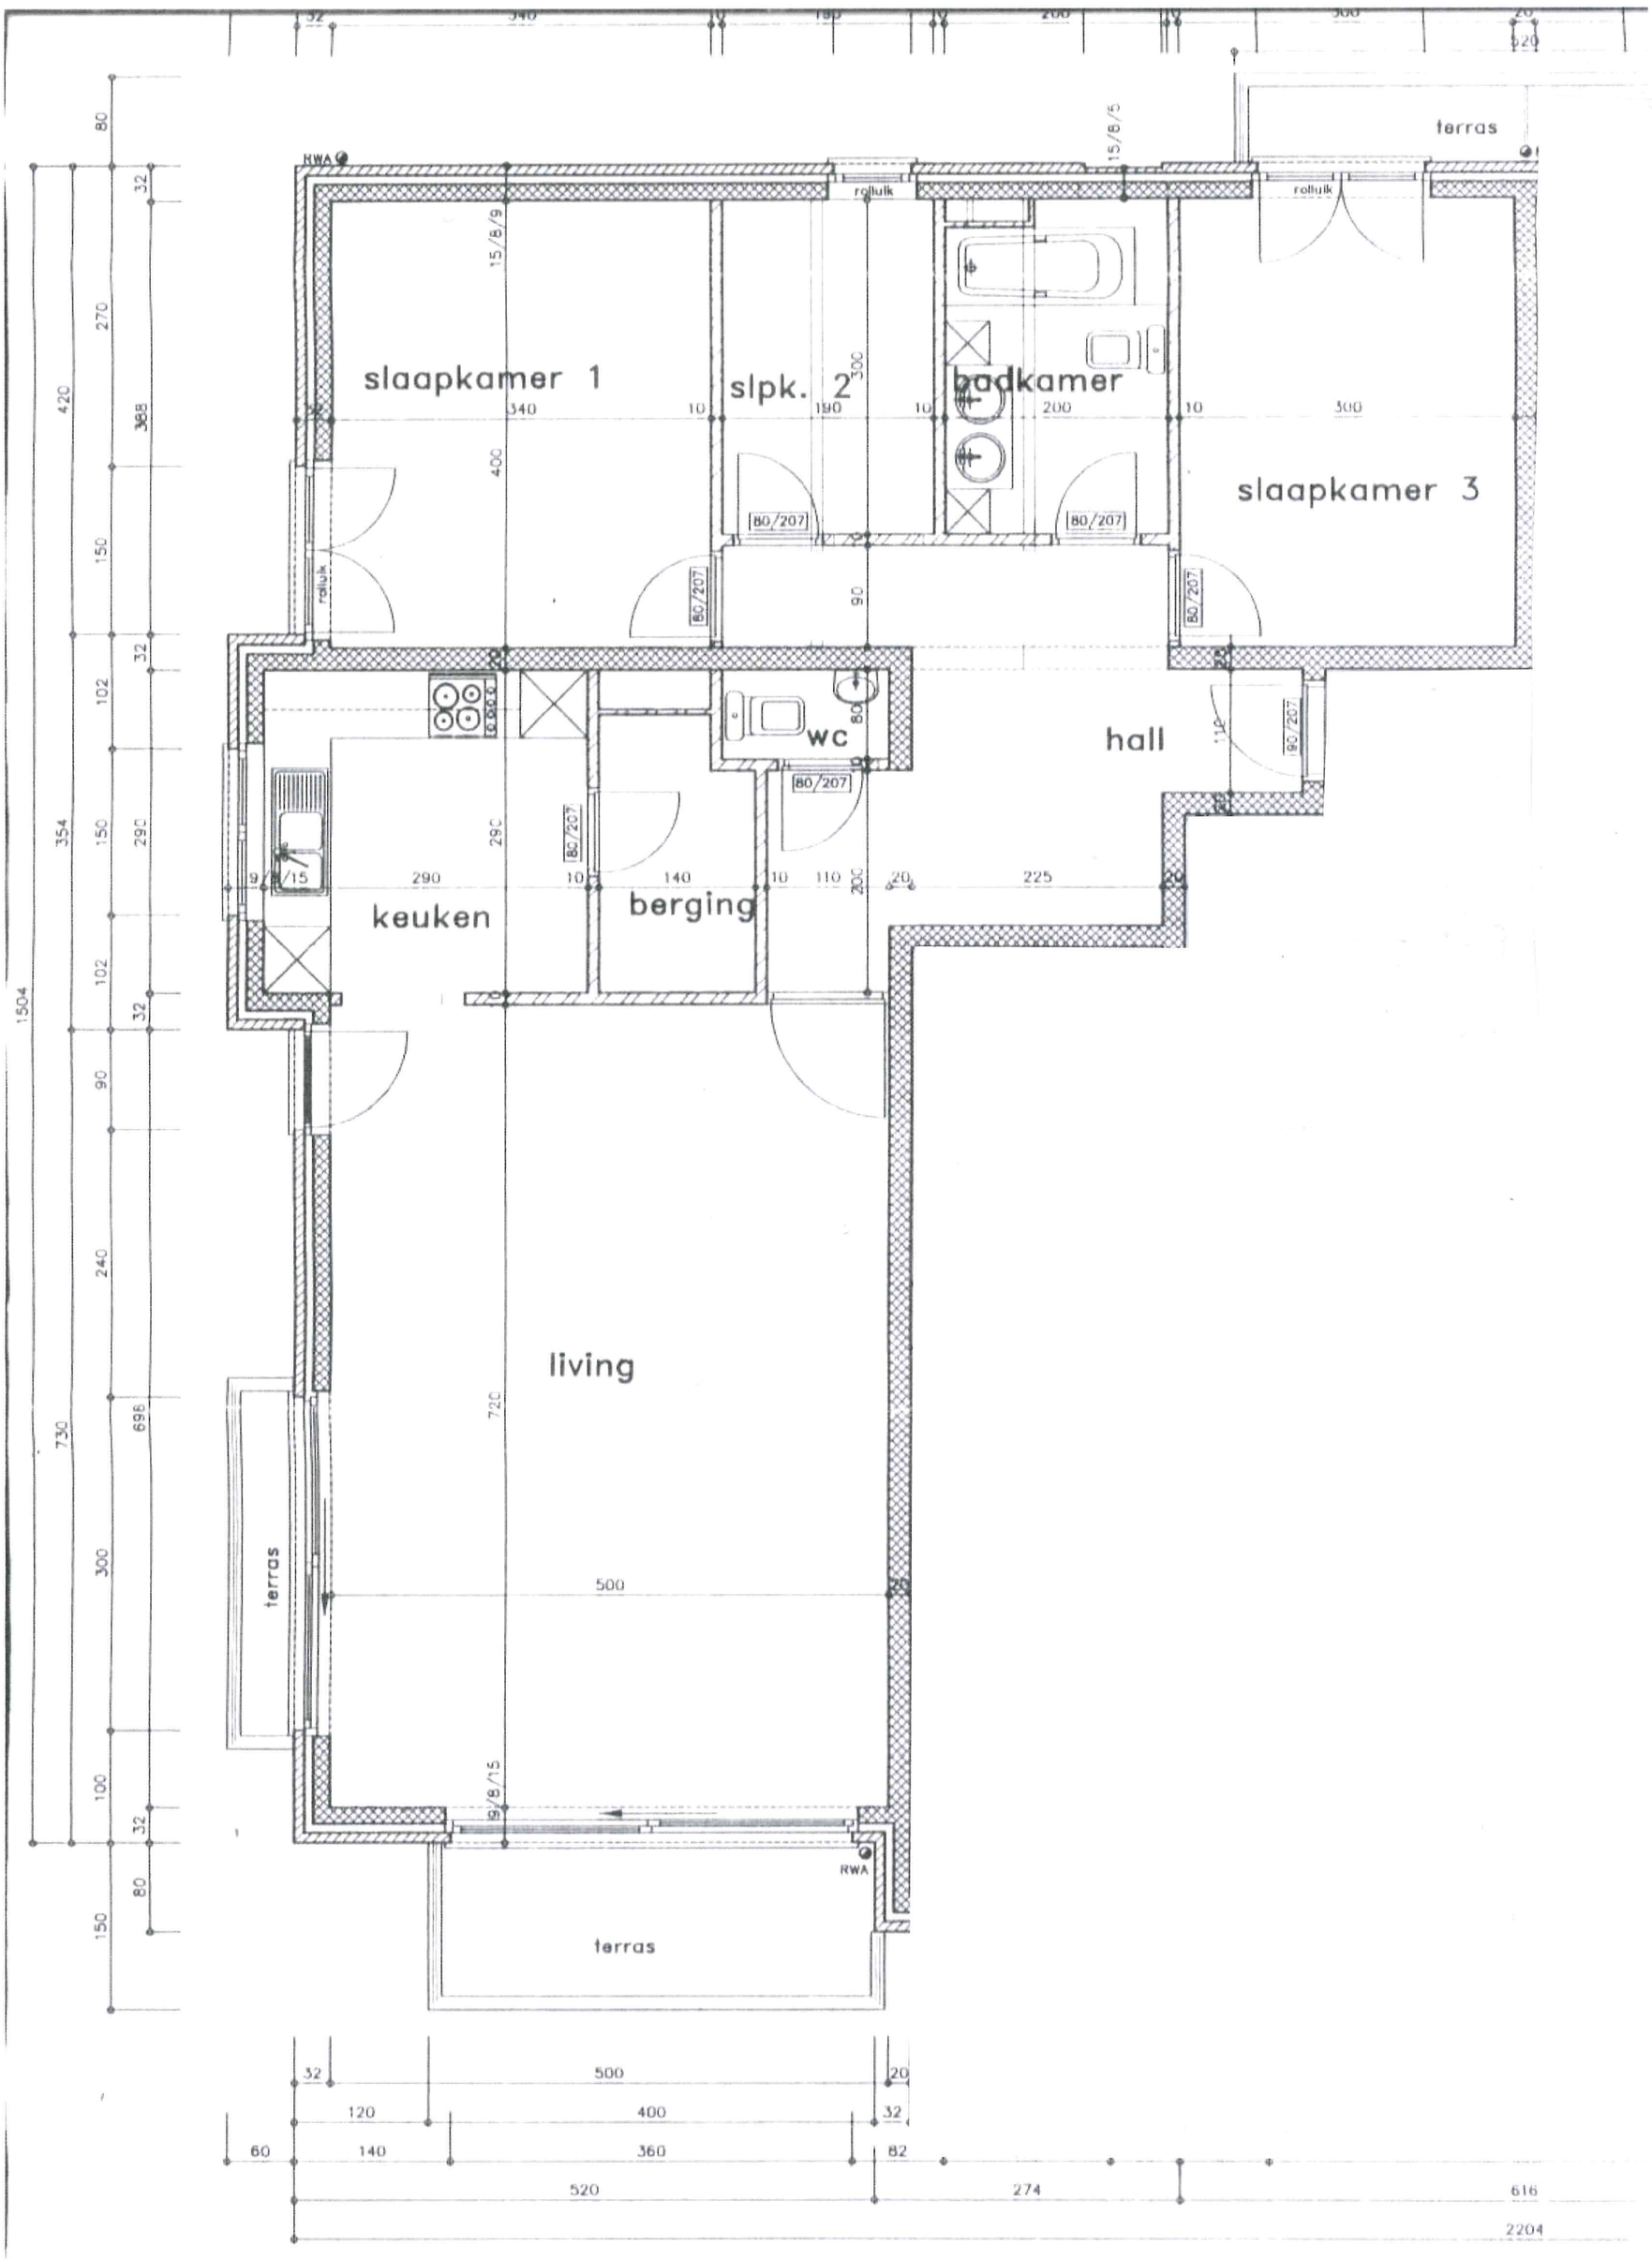

1e VERDIEPING peil +2.75